


PLANS ANNEXES:
 -COUPE A-A => Plan 2384 A-I-P00023
 -COUPE B-B => Plan 2384 A-I-P00024
 -BATIMENT COPEAUX-EPONGES => Plan 2384 A-H-P00023

PROVISOIRE

Niveau de terrassement = +742.50
 Niveau fini = +743.00
 Surface Plateforme - 25 900m²
 Surface enrobé (hors Pkg PL) = 6 300m²
 Surface enrobé parking PL = 1 640m²
 Surface couverte = 8 725m²

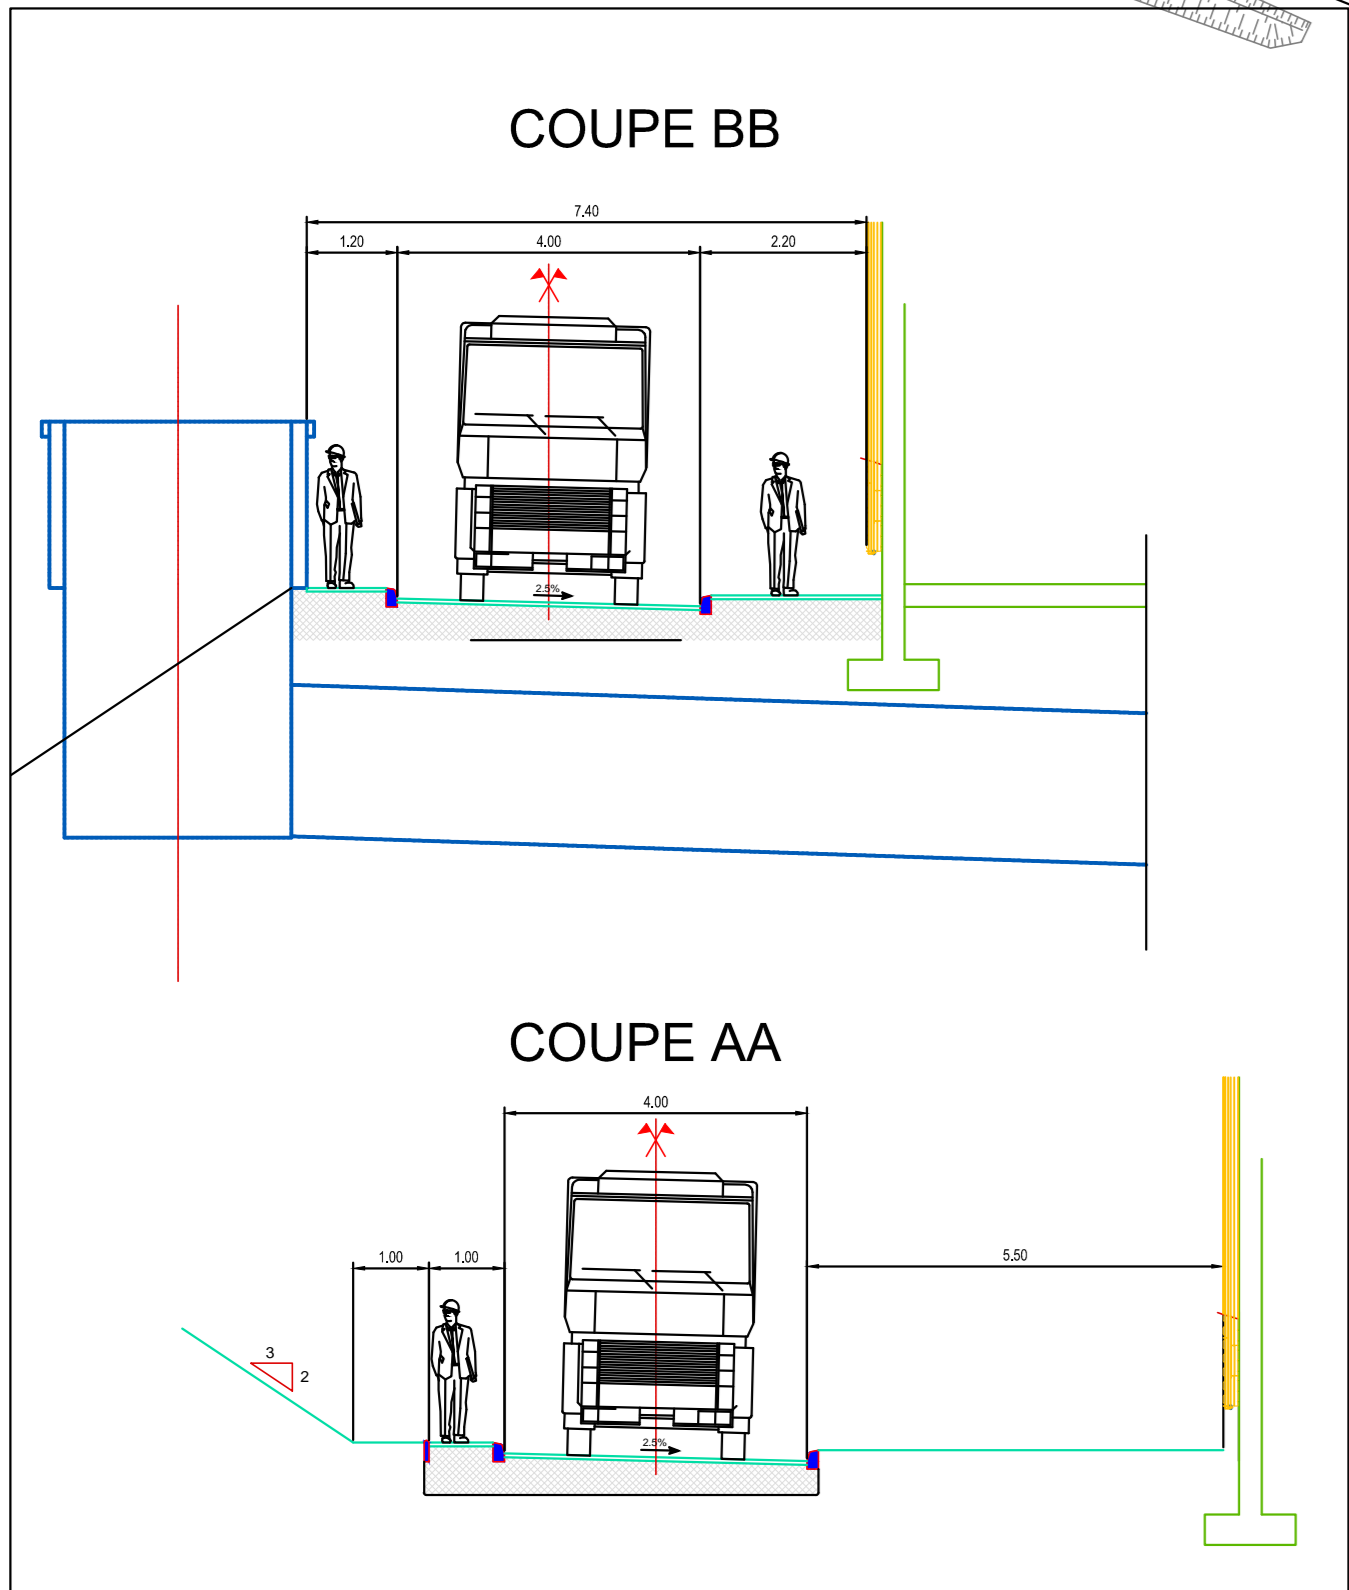

ARCH.	INDEX	DATE	NATURE DE LA MODIFICATION	DESIGN	VERIF	SPECIAL	AFFAIRE	CLIENT
G	18/07/13		Modification prestation générale		CFR	JFB	JFB	JPL
F	03/07/13		Mise à jour VAE et PAM à l'installation générale	SEE & EEM				
E	05/06/13		Installation du 02/06/13	SEE			JFB	
D	30/07/13		Installation du 30/07/13	SEE				
C	30/07/13		Installation du 28/07/13	SEE				
B	30/07/13		Mise suite travaux du 28/07/13 sur site	EEM		JFR	JFB	
A	25/07/2013		Etablissement	EEM		JFR	JFB	

ECHELLE: 1/500°

SOCIETE: EcoTitanium
 SITE: SAINT GEORGES- DE- MONS
 ENSEMBLE: USINE DE RECYCLAGE TITANE
 OUVRAGE:
 TITRE DU PLAN: IMPLANTATION "Scénario 9"

TYPE DU PLAN: APS BPI

Reserve à la raison sociale et au N° du Fournisseur	
Reserve à la raison sociale et au N° du Sous-traitant	
NUMERO A RAPPORTER	INDEX
2384 A-I-P-00016	G

Format A0