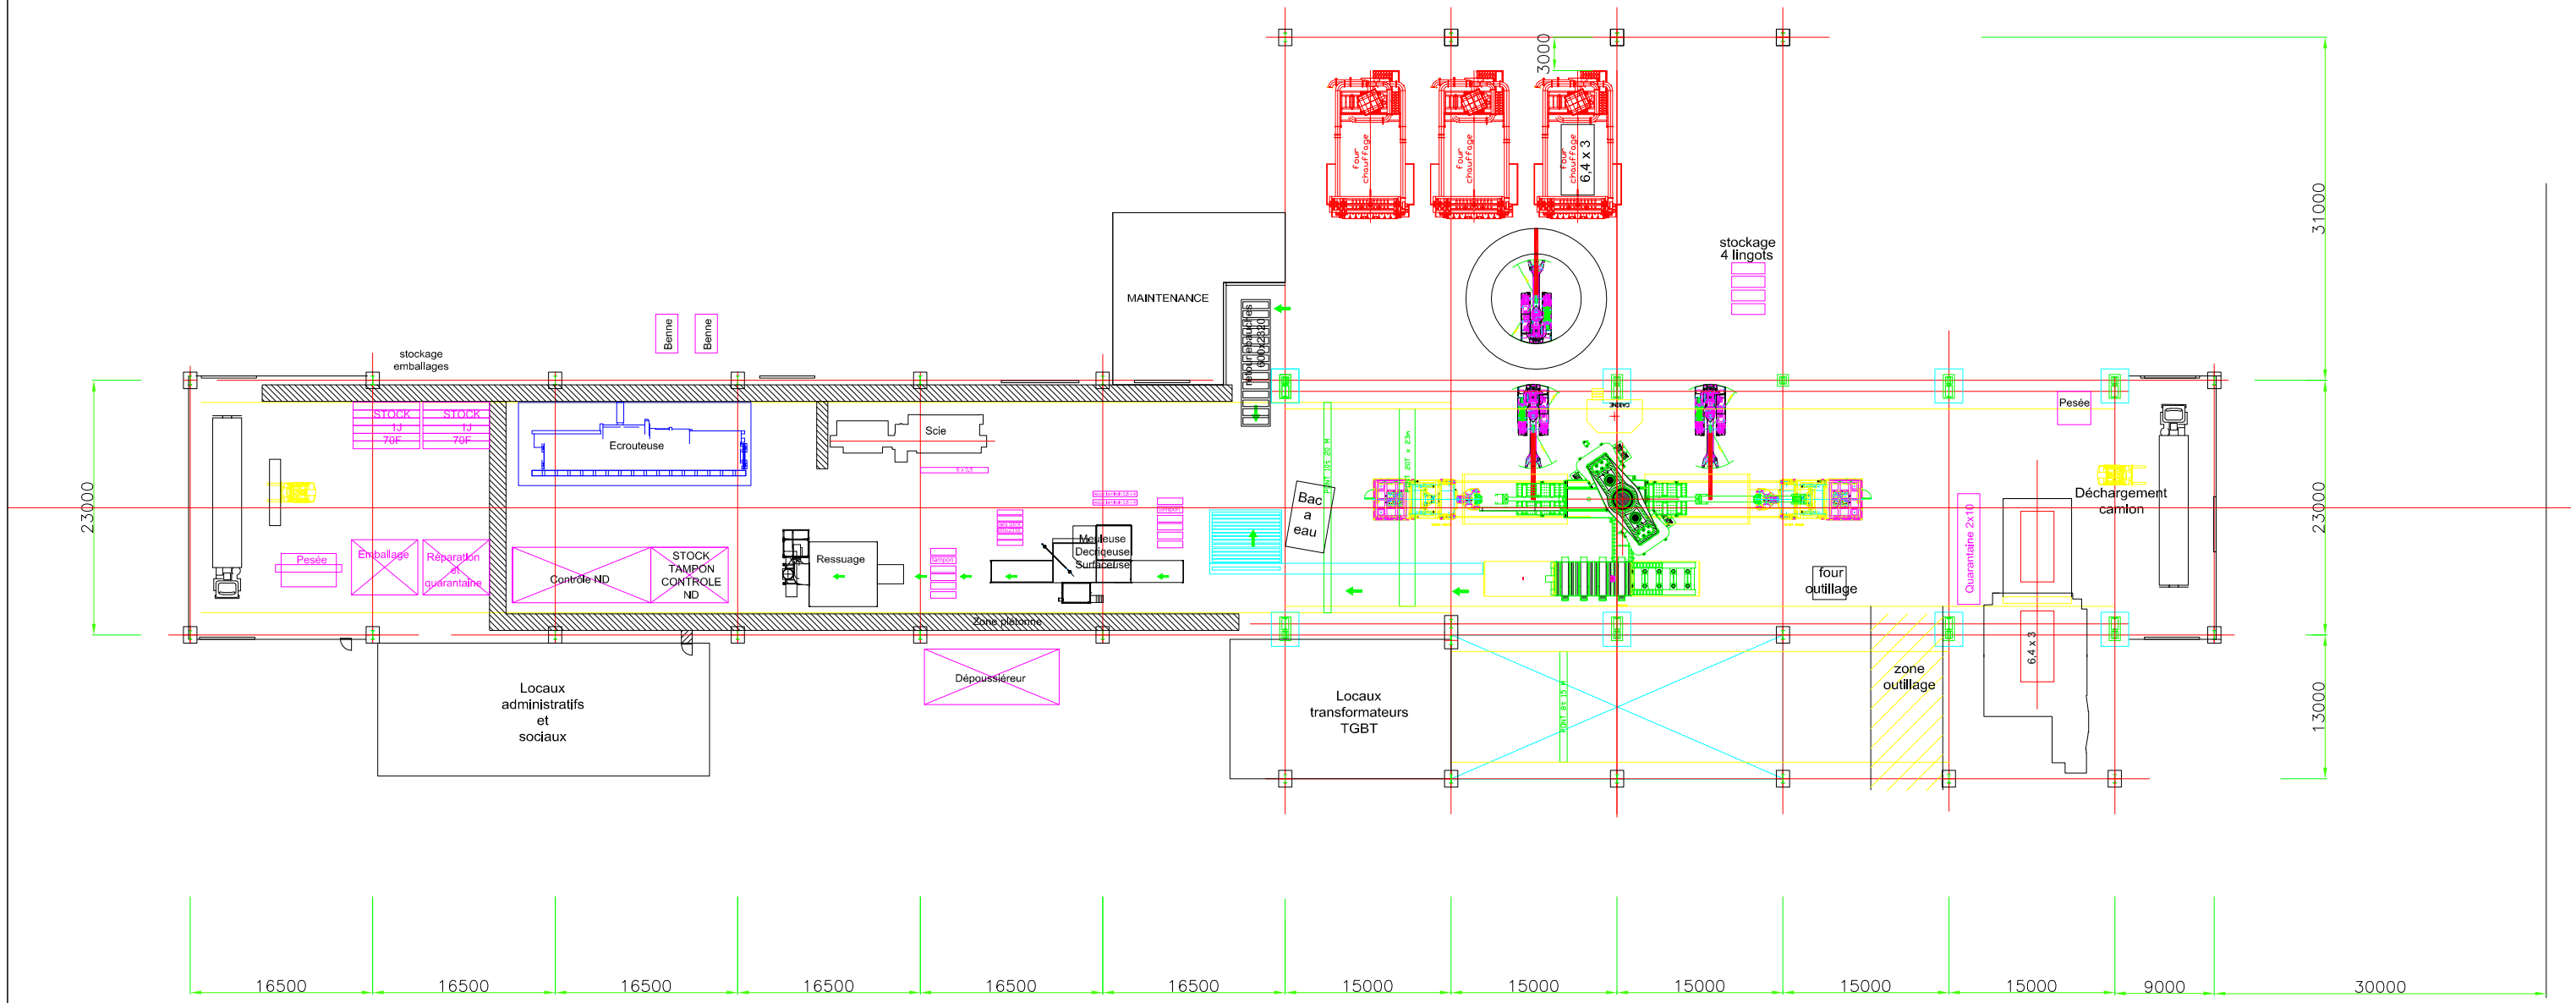

PHASE 1 - 6936 m2 + 550 m2 Atelier maintenance et bureaux

UKAD - IMPLANTATION N°6B AU 10/07/2009 Ech 1/200