


SCHEMA D'IMPLANTATION N°2

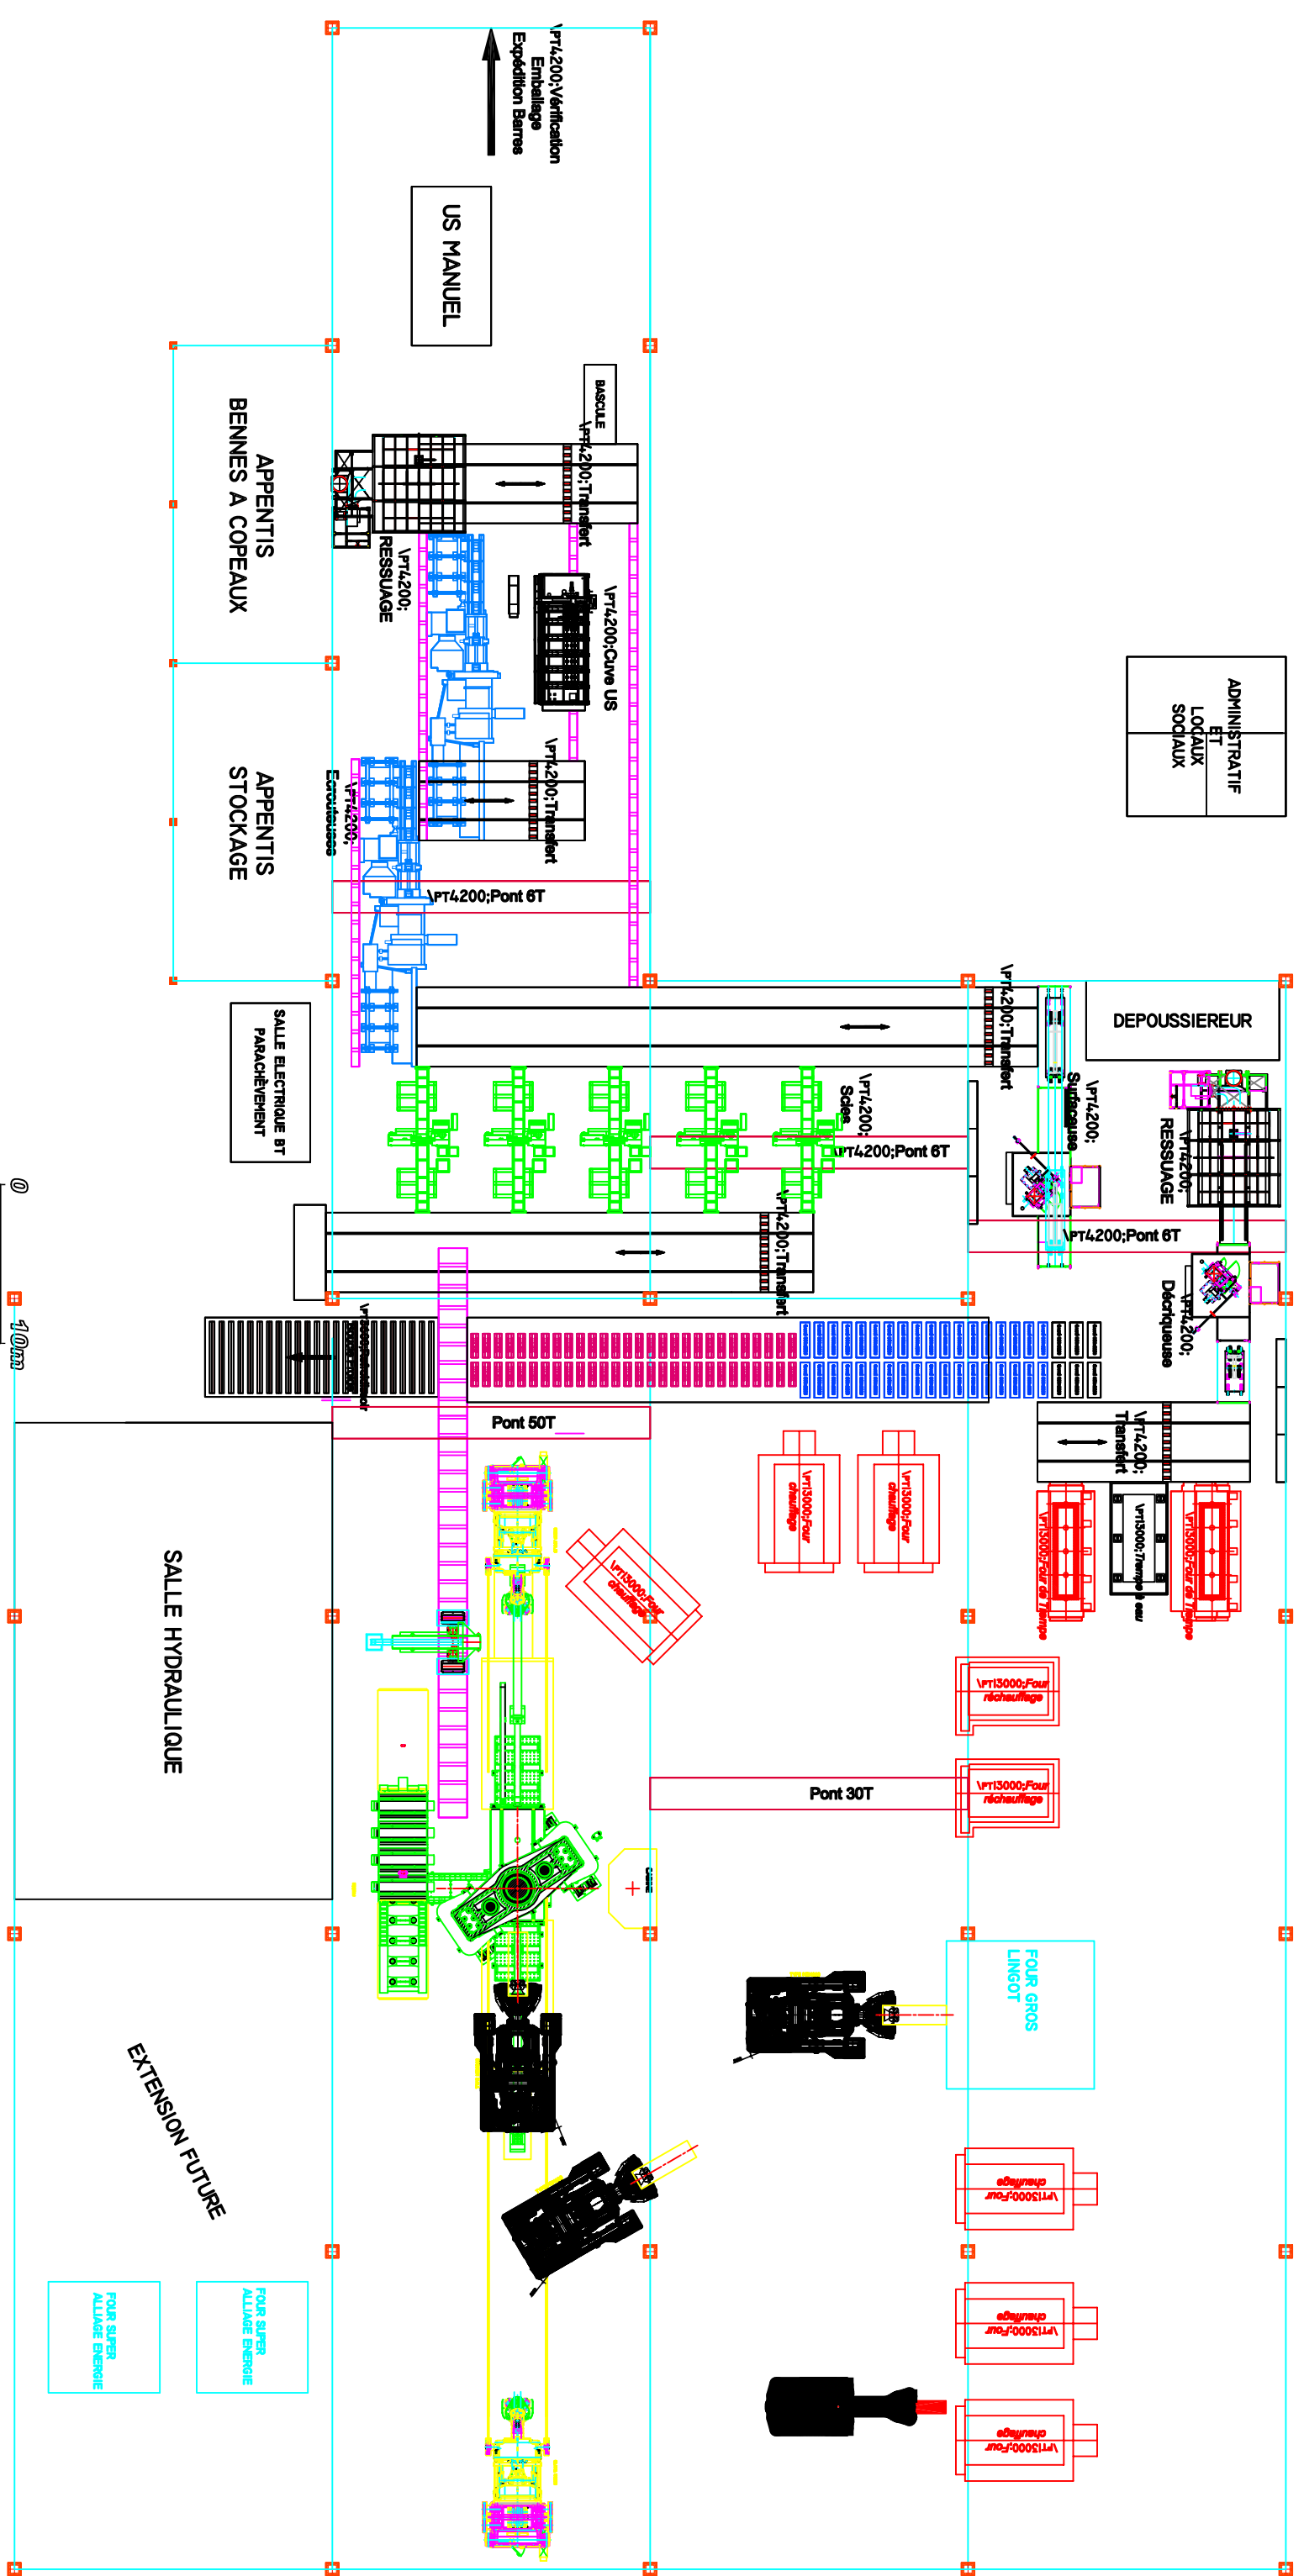

SURFACE COUVERTE : 7200m² + LOCAUX TECHNIQUES