SCHEMA D'IMPLANTATION N°4

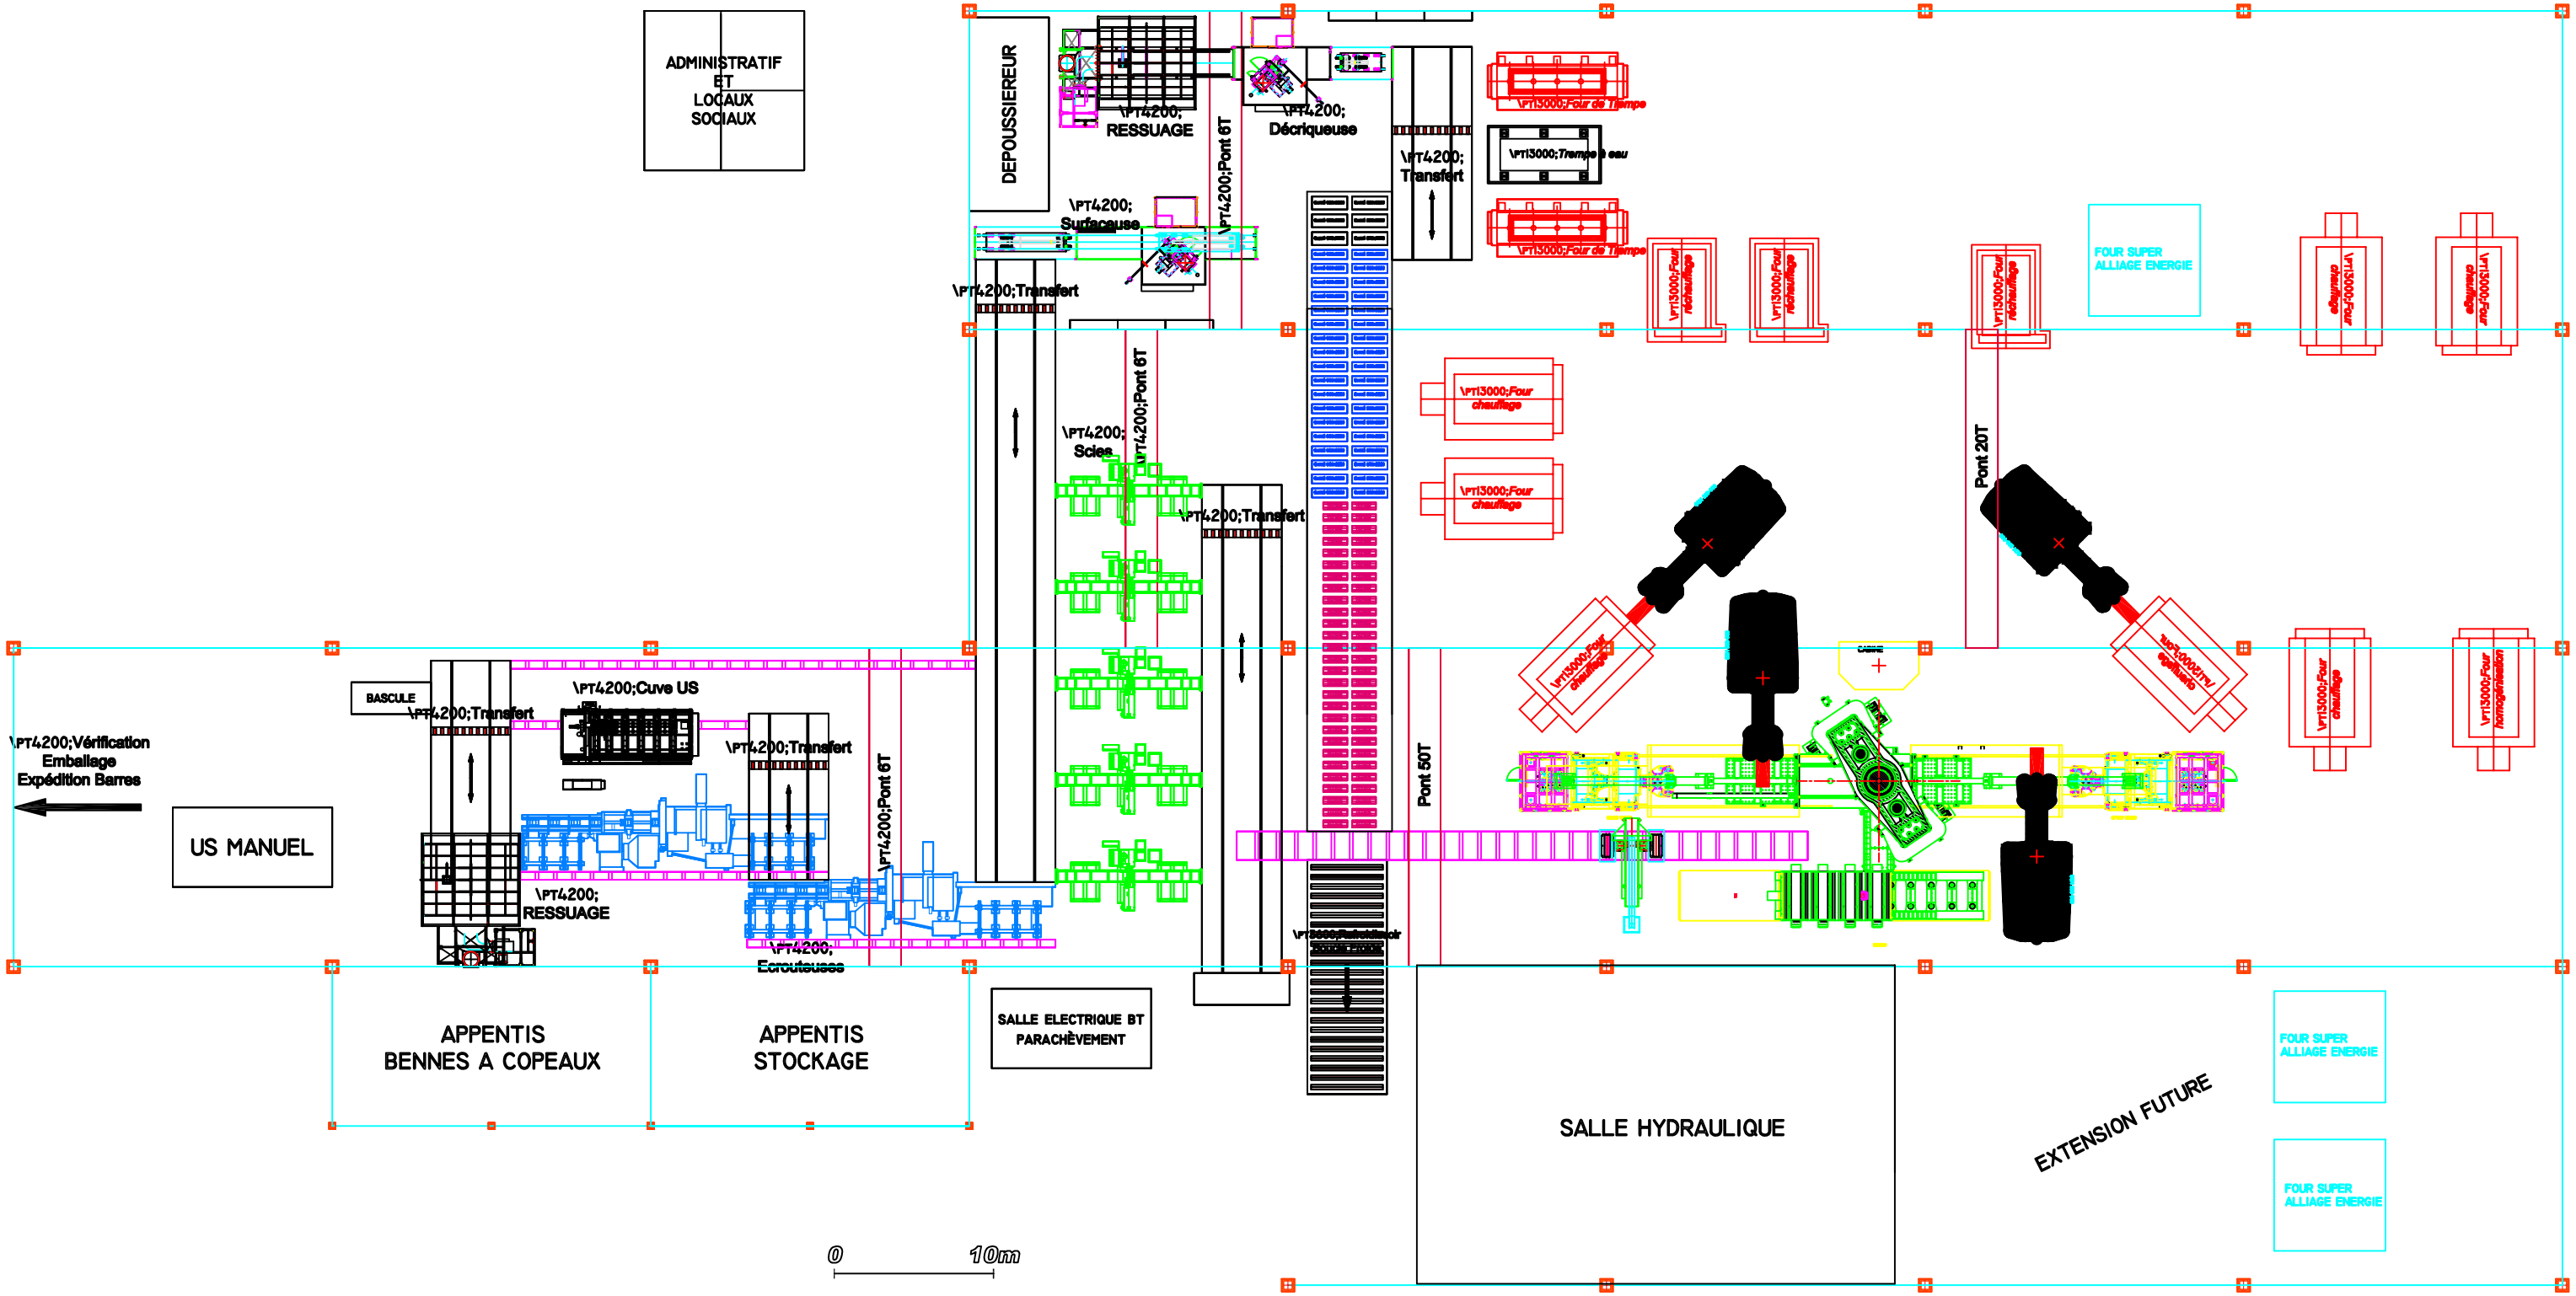

SURFACE COUVERTE : 7200M² + LOCAUX TECHNIQUES