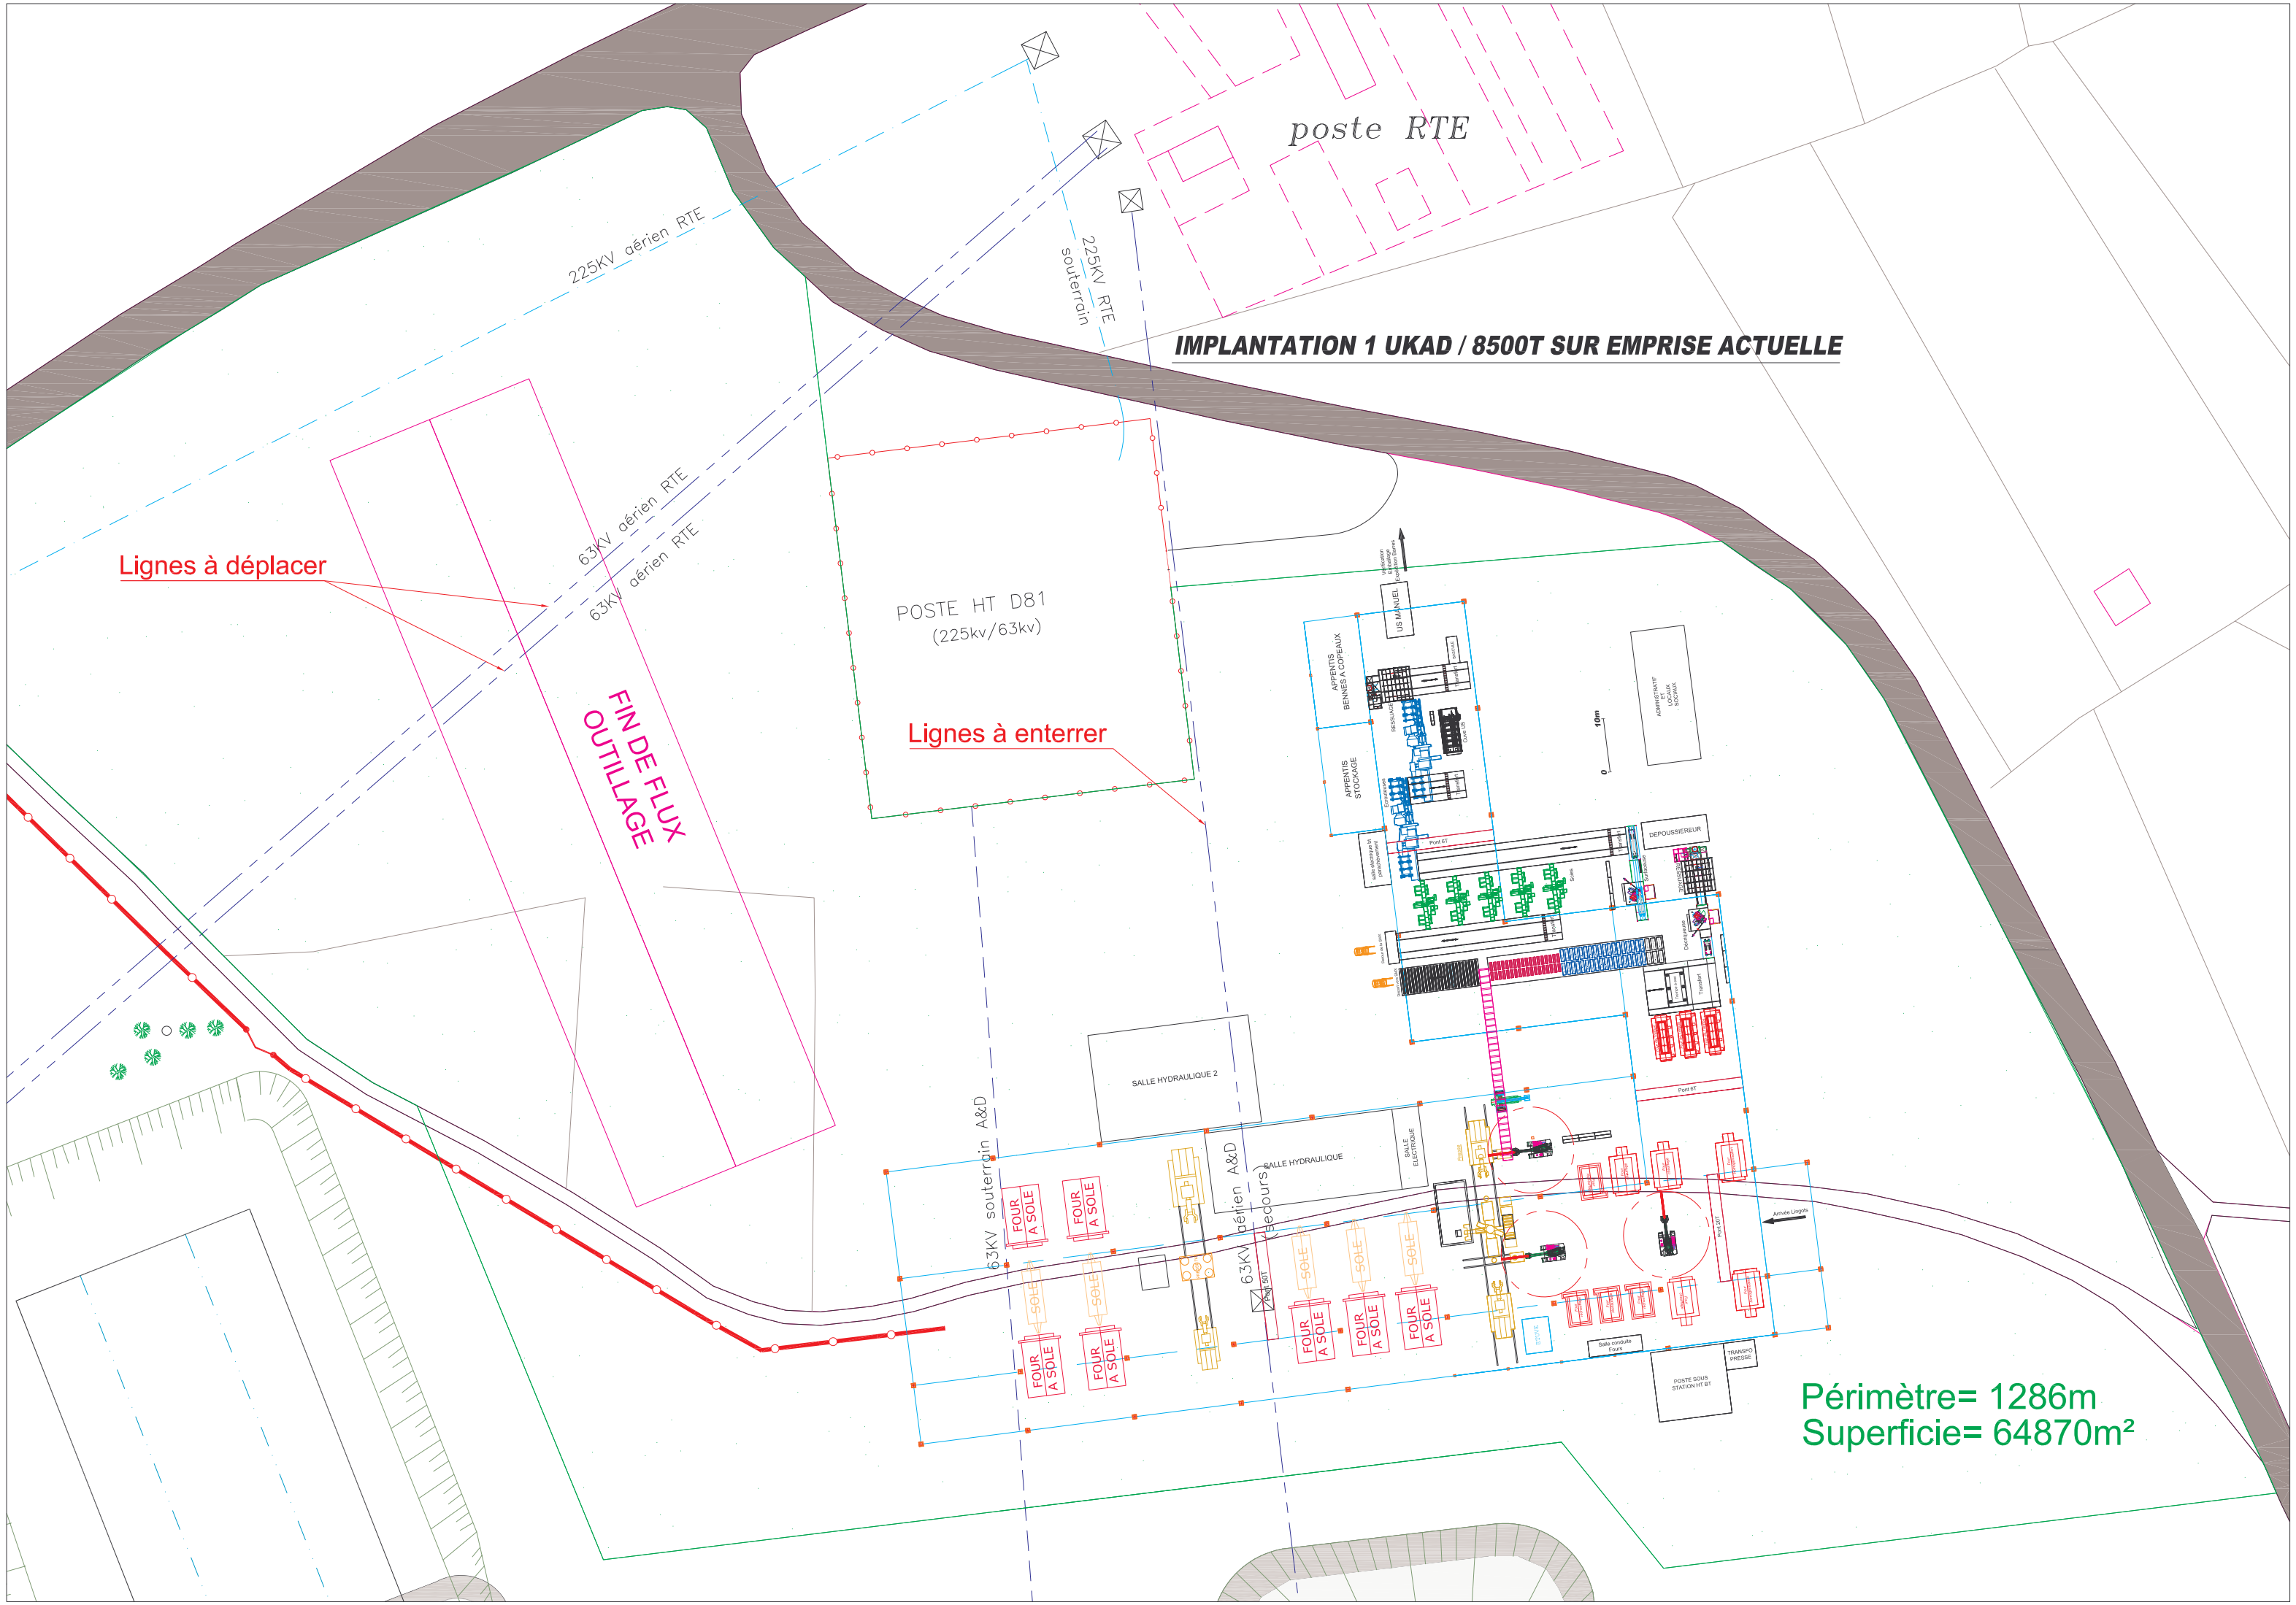
IMPLANTATION 1 UKAD / 8500T SUR EMPRISE ACTUELLE
poste RTE
225KV aérien RTE
225KV RTE souterrain
63KV aérien RTE
63KV aérien RTE
Lignes à déplacer
FIN DE FLUX OUTILLAGE
POSTE HT D81
(225kv/63kv)
Lignes à enterrer
63KV souterrain A&D
63KV aérien A&D
(secours)
SALLE HYDRAULIQUE 2
SALLE HYDRAULIQUE
SALLE ELECTRIQUE
FOUR A SOLE
SOLE
Pont 50T
US MANUEL
APPENTIS BENNES A COPEAUX
APPENTIS STOCKAGE
DEPOUSSIEREUR
Pont 6T
Pont 20T
ADMINISTRATIF LOCAUX VESTIAIRE
Arrivée Lingots
ETITE
Salle conduite Fours
POSTE SOUS STATION HT BT
TRANSFO PRESSE
Périmètre= 1286m
Superficie= 64870m²