


SCHEMA D'IMPLANTATION N°1

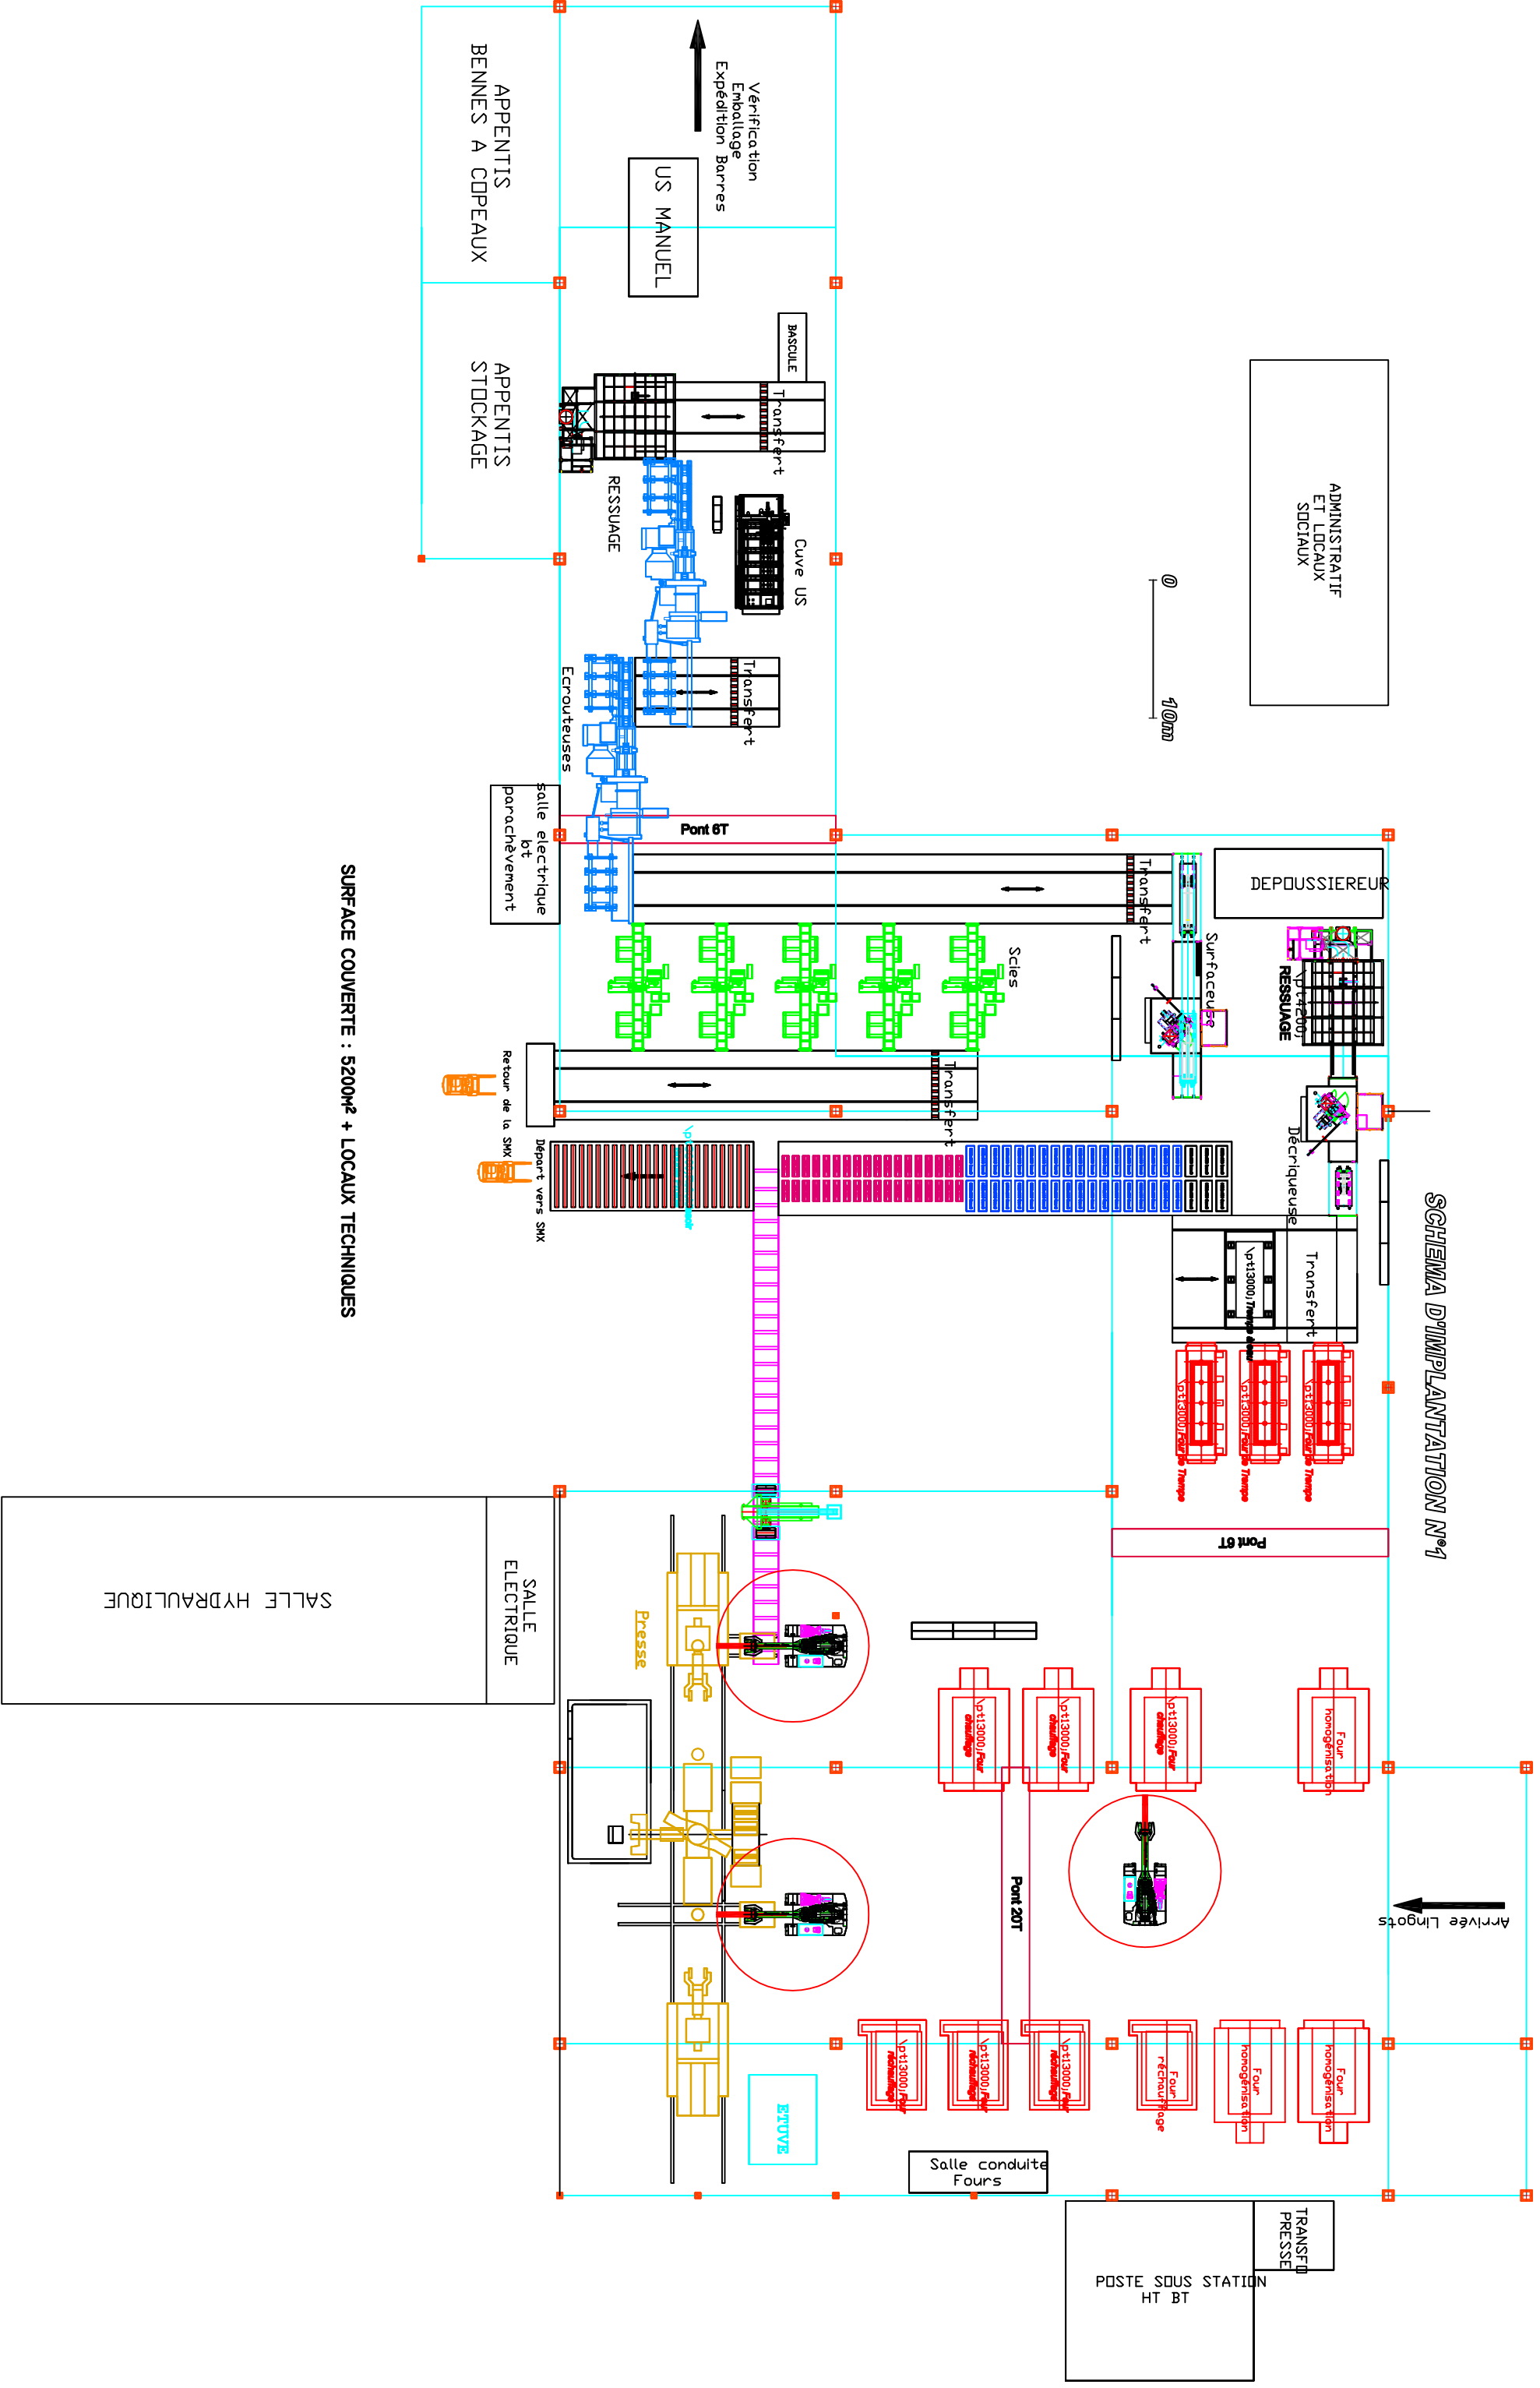

SURFACE COUVERTE : 5200M² + LOCAUX TECHNIQUES